

هفتمین نمایشگاه تخصصی نهاده‌های کشاورزی تهران

«باسمه‌تعالی»

اطلاعیه شماره ۳

شرکت‌های محترم متقاضی حضور در هفتمین نمایشگاه تخصصی نهاده‌های کشاورزی تهران
با سلام و احترام؛

با عنایات پروردگار رحمان و همکاری و همیاری اعضای محترم، پلان غرفه‌های نمایشگاه ارائه می‌گردد.
شایان ذکر است قبل از حضور در مراسم قرعه‌کشی، اولویت‌های انتخاب غرفه‌ی خود را برای انتخاب بهتر مشخص نمایید و در انتخاب
غرفه، به تنوع مترائ‌های هر رده، متناسب با نیاز، توجه فرمایید.


باتشکر

ستاد برگزاری هفتمین نمایشگاه تخصصی نهاده‌های کشاورزی تهران

سالن تهران طبقه همکف

تعداد غرفه: ۲۳
محدودیت ارتفاع: ۴ متر

هفتمین نمایشگاه تخصصی نهادهای کشاورزی تهران

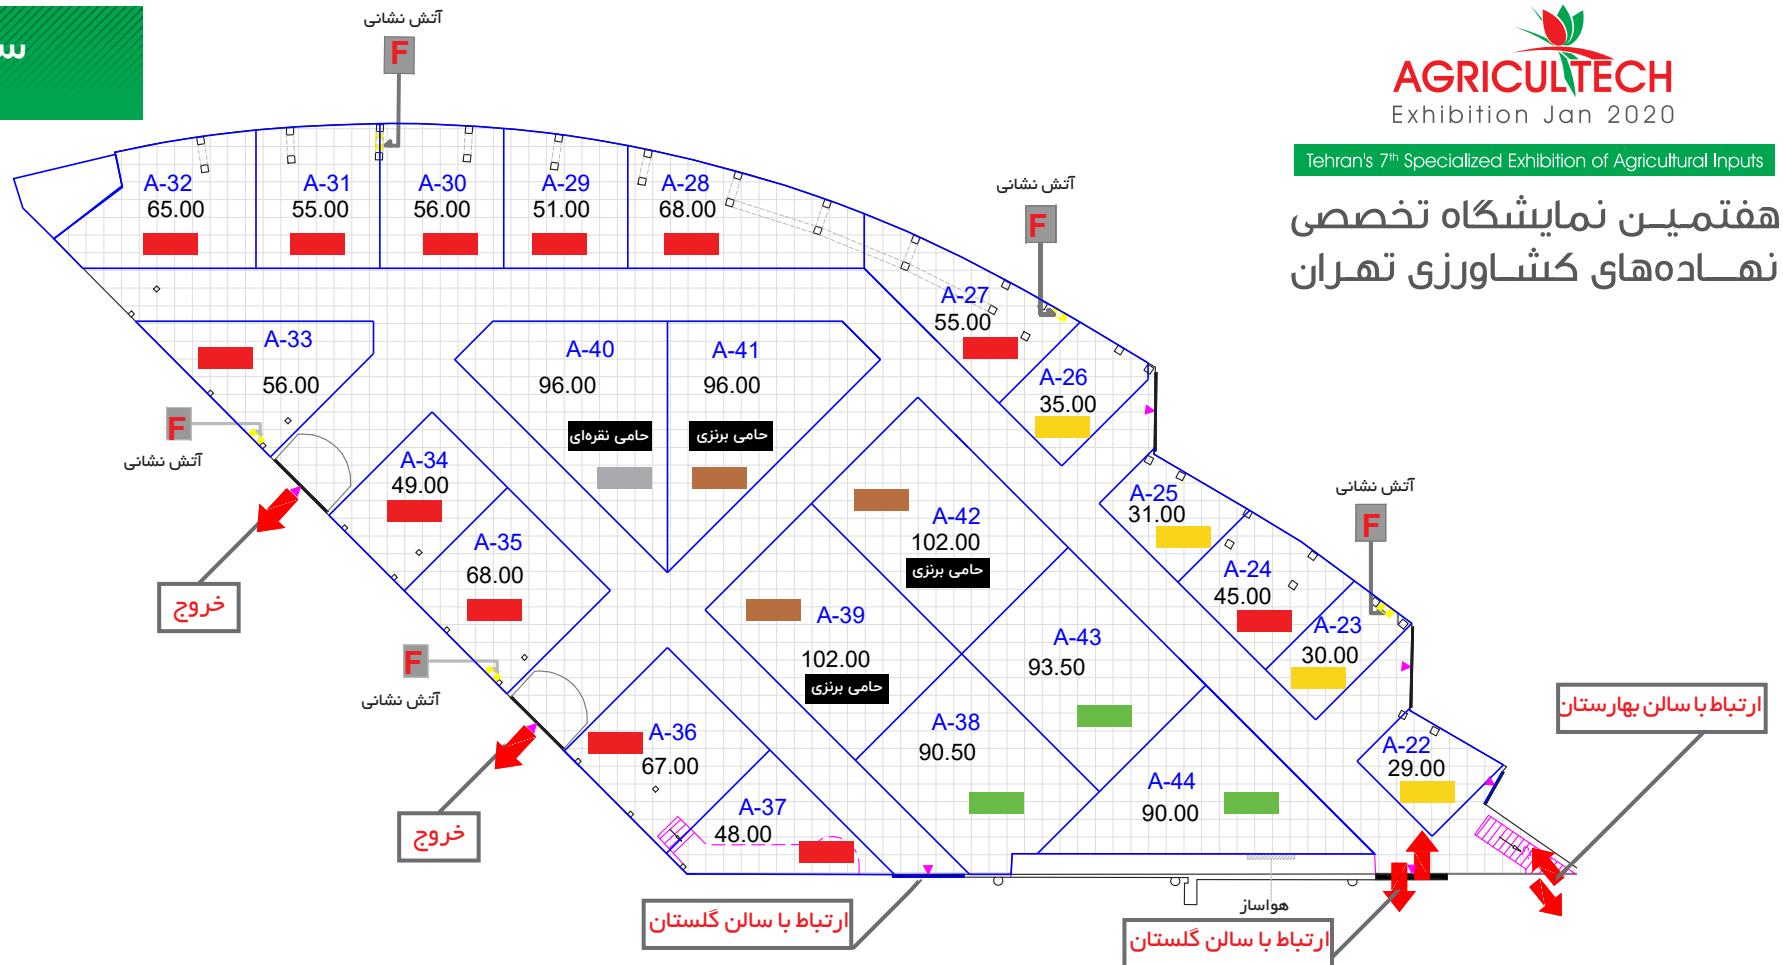

- غرفه‌ی A-32 دارای یک ستون و یک سازه‌ی ضربدری می‌باشد.
- غرفه‌ی A-33 دارای یک ستون و یک دریچه‌ی آتش نشانی، که باید نمایان باشد.
- غرفه‌ی A-34 دارای یک ستون می‌باشد.
- غرفه‌ی A-35 دارای یک ستون و یک دریچه‌ی آتش نشانی، که باید نمایان باشد.
- غرفه‌ی A-36 دارای یک ستون می‌باشد.
- غرفه‌ی A-37 گوشه‌ی انتهایی غرفه زیر پله قرار دارد.
- غرفه‌ی A-44 در قسمت سکوی تاسیسات دریچه‌های تهویه‌ی هوا قرار دارد و دیوار غرفه می‌بایست ۱۰ سانتی متر فاصله داشته باشد.
- امکان ساختن غرفه‌های دو طبقه با شرایط ذکر شده در دستورالعمل غرفه‌سازی، تنها در این سالن امکان پذیر می‌باشد.


- غرفه‌ی A-22 دارای دو ستون و یک سازه‌ی فلزی ضربدری می‌باشد.
- غرفه‌ی A-23 دارای دو ستون و یک دریچه‌ی آتش نشانی، که باید نمایان باشد.
- غرفه‌ی A-24 دارای چهار ستون می‌باشد.
- غرفه‌ی A-25 دارای دو ستون می‌باشد.
- غرفه‌ی A-26 دارای دو ستون می‌باشد.
- غرفه‌ی A-27 دارای سه ستون، دو سازه‌ی ضربدری، دو تیر افقی و یک دریچه‌ی آتش نشانی، که باید نمایان باشد.
- غرفه‌ی A-28 دارای سه ستون، سه سازه‌ی ضربدری و یک تیر افقی می‌باشد.
- غرفه‌ی A-29 دارای یک ستون و یک سازه‌ی ضربدری می‌باشد.
- غرفه‌ی A-30 دارای یک ستون، یک سازه‌ی ضربدری و یک دریچه‌ی آتش نشانی، که باید نمایان باشد.
- غرفه‌ی A-31 دارای یک سازه‌ی ضربدری می‌باشد.

X-00	شماره غرفه
00.00	مترائ به مترمربع
—	مرز غرفه
□	ستون
■ (Yellow)	غرفه الف
■ (Red)	غرفه ب
■ (Green)	غرفه پ

سالن پردیس طبقه اول

تعداد غرفه: ۲۳
محدودیت ارتفاع: ۳ متر

هفتمین نمایشگاه تخصصی نهادهای کشاورزی تهران

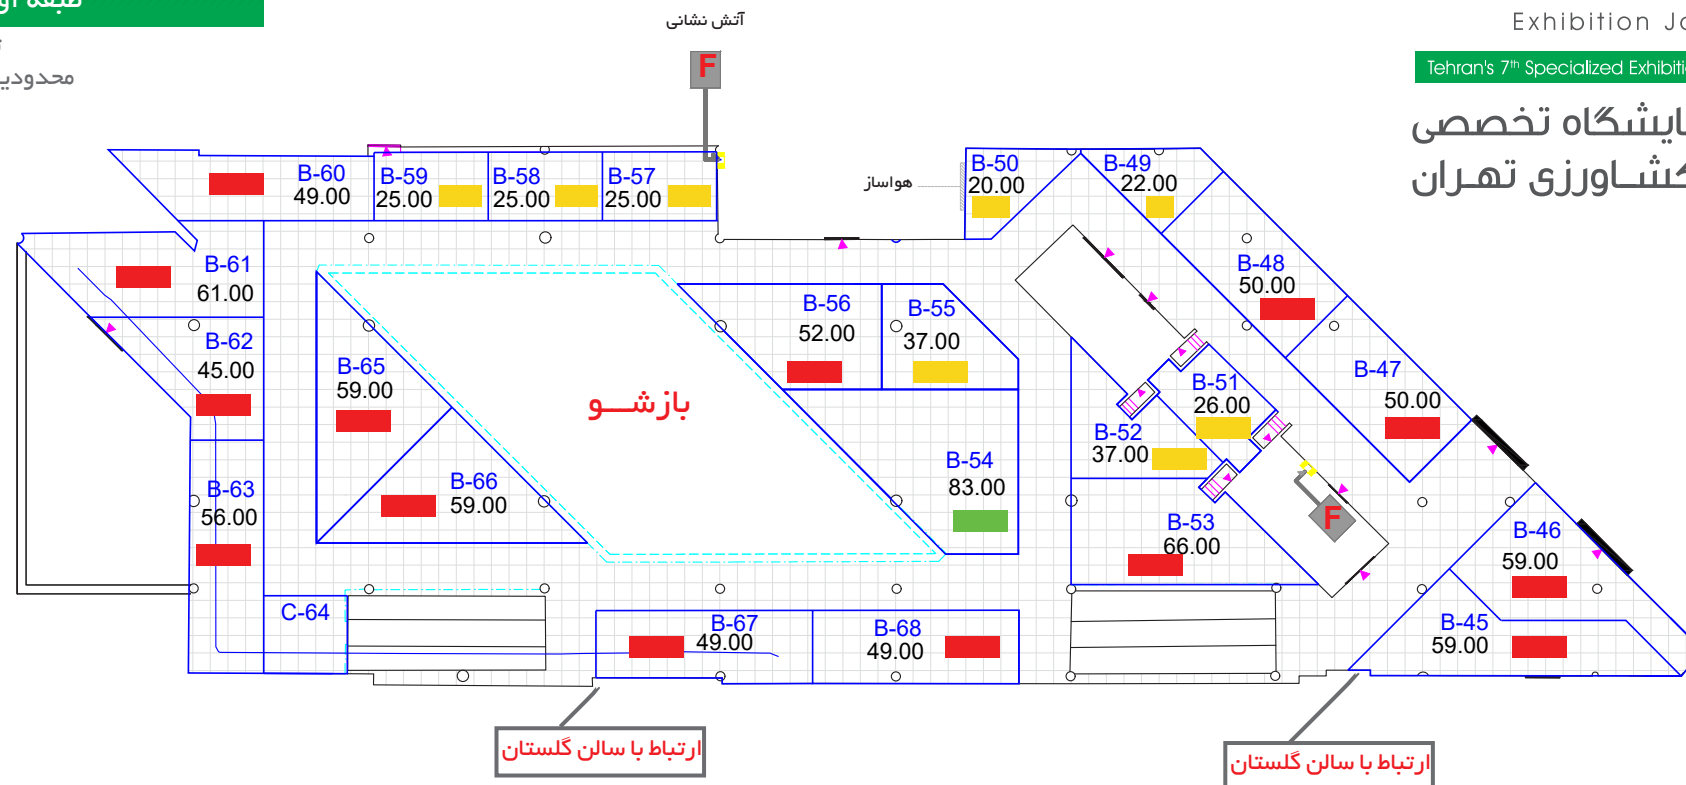

- غرفه‌ی B-61 در قسمت انتهایی غرفه لوله‌ی تهویه‌ی هوا عبور کرده و در طراحی و ساخت، قسمت انتهایی غرفه ارتفاع کوتاه تر می‌شود.
- غرفه‌ی B-62 در قسمت انتهایی غرفه لوله‌ی تهویه‌ی هوا عبور کرده و در طراحی و ساخت، قسمت انتهایی غرفه ارتفاع کوتاه تر می‌شود.
- غرفه‌ی B-63 در قسمت انتهایی غرفه لوله‌ی تهویه‌ی هوا عبور کرده و در طراحی و ساخت، قسمت انتهایی غرفه ارتفاع کوتاه تر می‌شود.
- غرفه‌ی C-64 در قسمت انتهایی غرفه لوله‌ی تهویه‌ی هوا عبور کرده و در طراحی و ساخت، قسمت انتهایی غرفه ارتفاع کوتاه تر می‌شود.
- غرفه‌ی B-65 می‌بایست نسبت به زیباسازی دیواره‌ی سمت باز شو اقدام شود.
- غرفه‌ی B-66 می‌بایست نسبت به زیباسازی دیواره‌ی سمت باز شو اقدام شود.
- غرفه‌ی B-67 در قسمت انتهایی غرفه لوله‌ی تهویه‌ی هوا عبور کرده و در طراحی و ساخت، قسمت انتهایی غرفه ارتفاع کوتاه تر می‌شود.

- غرفه‌ی B-45 دارای یک درب می‌باشد که باید جلوی آن به طور کامل باز باشد.
- غرفه‌ی B-46 دارای یک ستون و پشت غرفه دارای دیوار شیشه‌ای می‌باشد که می‌بایست نسبت به زیباسازی آن اقدام شود.
- غرفه‌ی B-50 در سمت چپ، دریچه‌های تهویه‌ی هوا قرار دارد و دیوار غرفه می‌بایست ۱۰ سانتی متر فاصله داشته باشد.
- غرفه‌ی B-52 دارای یک درب می‌باشد که باید قابل دسترسی باشد.
- غرفه‌ی B-53 دارای یک ستون و یک درب می‌باشد که باید قابل دسترسی باشد.
- غرفه‌ی B-54 می‌بایست نسبت به زیباسازی دیواره‌ی سمت باز شو اقدام شود.
- غرفه‌ی B-55 دارای یک ستون می‌باشد.
- غرفه‌ی B-56 می‌بایست نسبت به زیباسازی دیواره‌ی سمت باز شو اقدام شود.
- غرفه‌ی B-57 دارای یک دریچه‌ی آتش نشانی، که باید نمایان باشد.

X-00	شماره غرفه
00.00	مترائ به مترمربع
—	مرز غرفه
○	ستون
■	غرفه الف
■	غرفه ب
■	غرفه پ